



Общество с ограниченной  
ответственностью «ГеоВерсум»

Документация по планировке территории  
(проект планировки территории и проект межевания территории)  
в границах земельных участков с кадастровыми номерами 26:11:080501:9739,  
26:11:080501:9914, 26:11:080501:5918, 26:11:080501:9913, село Надежда,  
Шпаковский муниципальный округ, Ставропольский край

## ПРОЕКТ МЕЖЕВАНИЯ ТЕРРИТОРИИ

ТОМ 3

Основная часть

Раздел 1

Графическая часть

г. Ставрополь, 2021

# ООО «ГеоВерсум»

Документация по планировке территории  
(проект планировки территории и проект межевания территории)  
в границах земельных участков с кадастровыми номерами 26:11:080501:9739,  
26:11:080501:9914, 26:11:080501:5918, 26:11:080501:9913, село Надежда,  
Шпаковский муниципальный округ, Ставропольский край

## ПРОЕКТ МЕЖЕВАНИЯ ТЕРРИТОРИИ

ТОМ 3

Основная часть

Раздел 1

Графическая часть

Директор

М.В. Черномуров

г. Ставрополь, 2021

### СОСТАВ ДОКУМЕНТАЦИИ ПО ПЛАНИРОВКЕ ТЕРРИТОРИИ

Обозначение	Наименование	Примечание
–	<b>ПРОЕКТ МЕЖЕВАНИЯ ТЕРРИТОРИИ</b>	–
Том 3	Основная часть	–
Раздел 1	Графическая часть:	–
ПМ-1	Чертеж межевания территории. Красные линии. Границы образуемых и изменяемых земельных участков.	М 1:1000
Раздел 2	Тестовая часть	–
Том 4	Материалы по обоснованию	–
Раздел 3	Графическая часть:	–
ПМ-1	Чертеж межевания территории. Границы существующих земельных участков. Границы зон с особыми условиями использования территории. Местоположение существующих объектов капитального строительства	М 1:1000


## Содержание графической части

	Наименование	Количество листов
Раздел 1. Графическая часть		
ПМ-1	Чертеж межевания территории. Красные линии. Границы образуемых и изменяемых земельных участков. М 1:1000	1



ПРОЕКТ МЕЖЕВАНИЯ ТЕРРИТОРИИ

Чертеж межевания территории. Красные линии.  
Границы образуемых и изменяемых земельных участков. М 1:1000

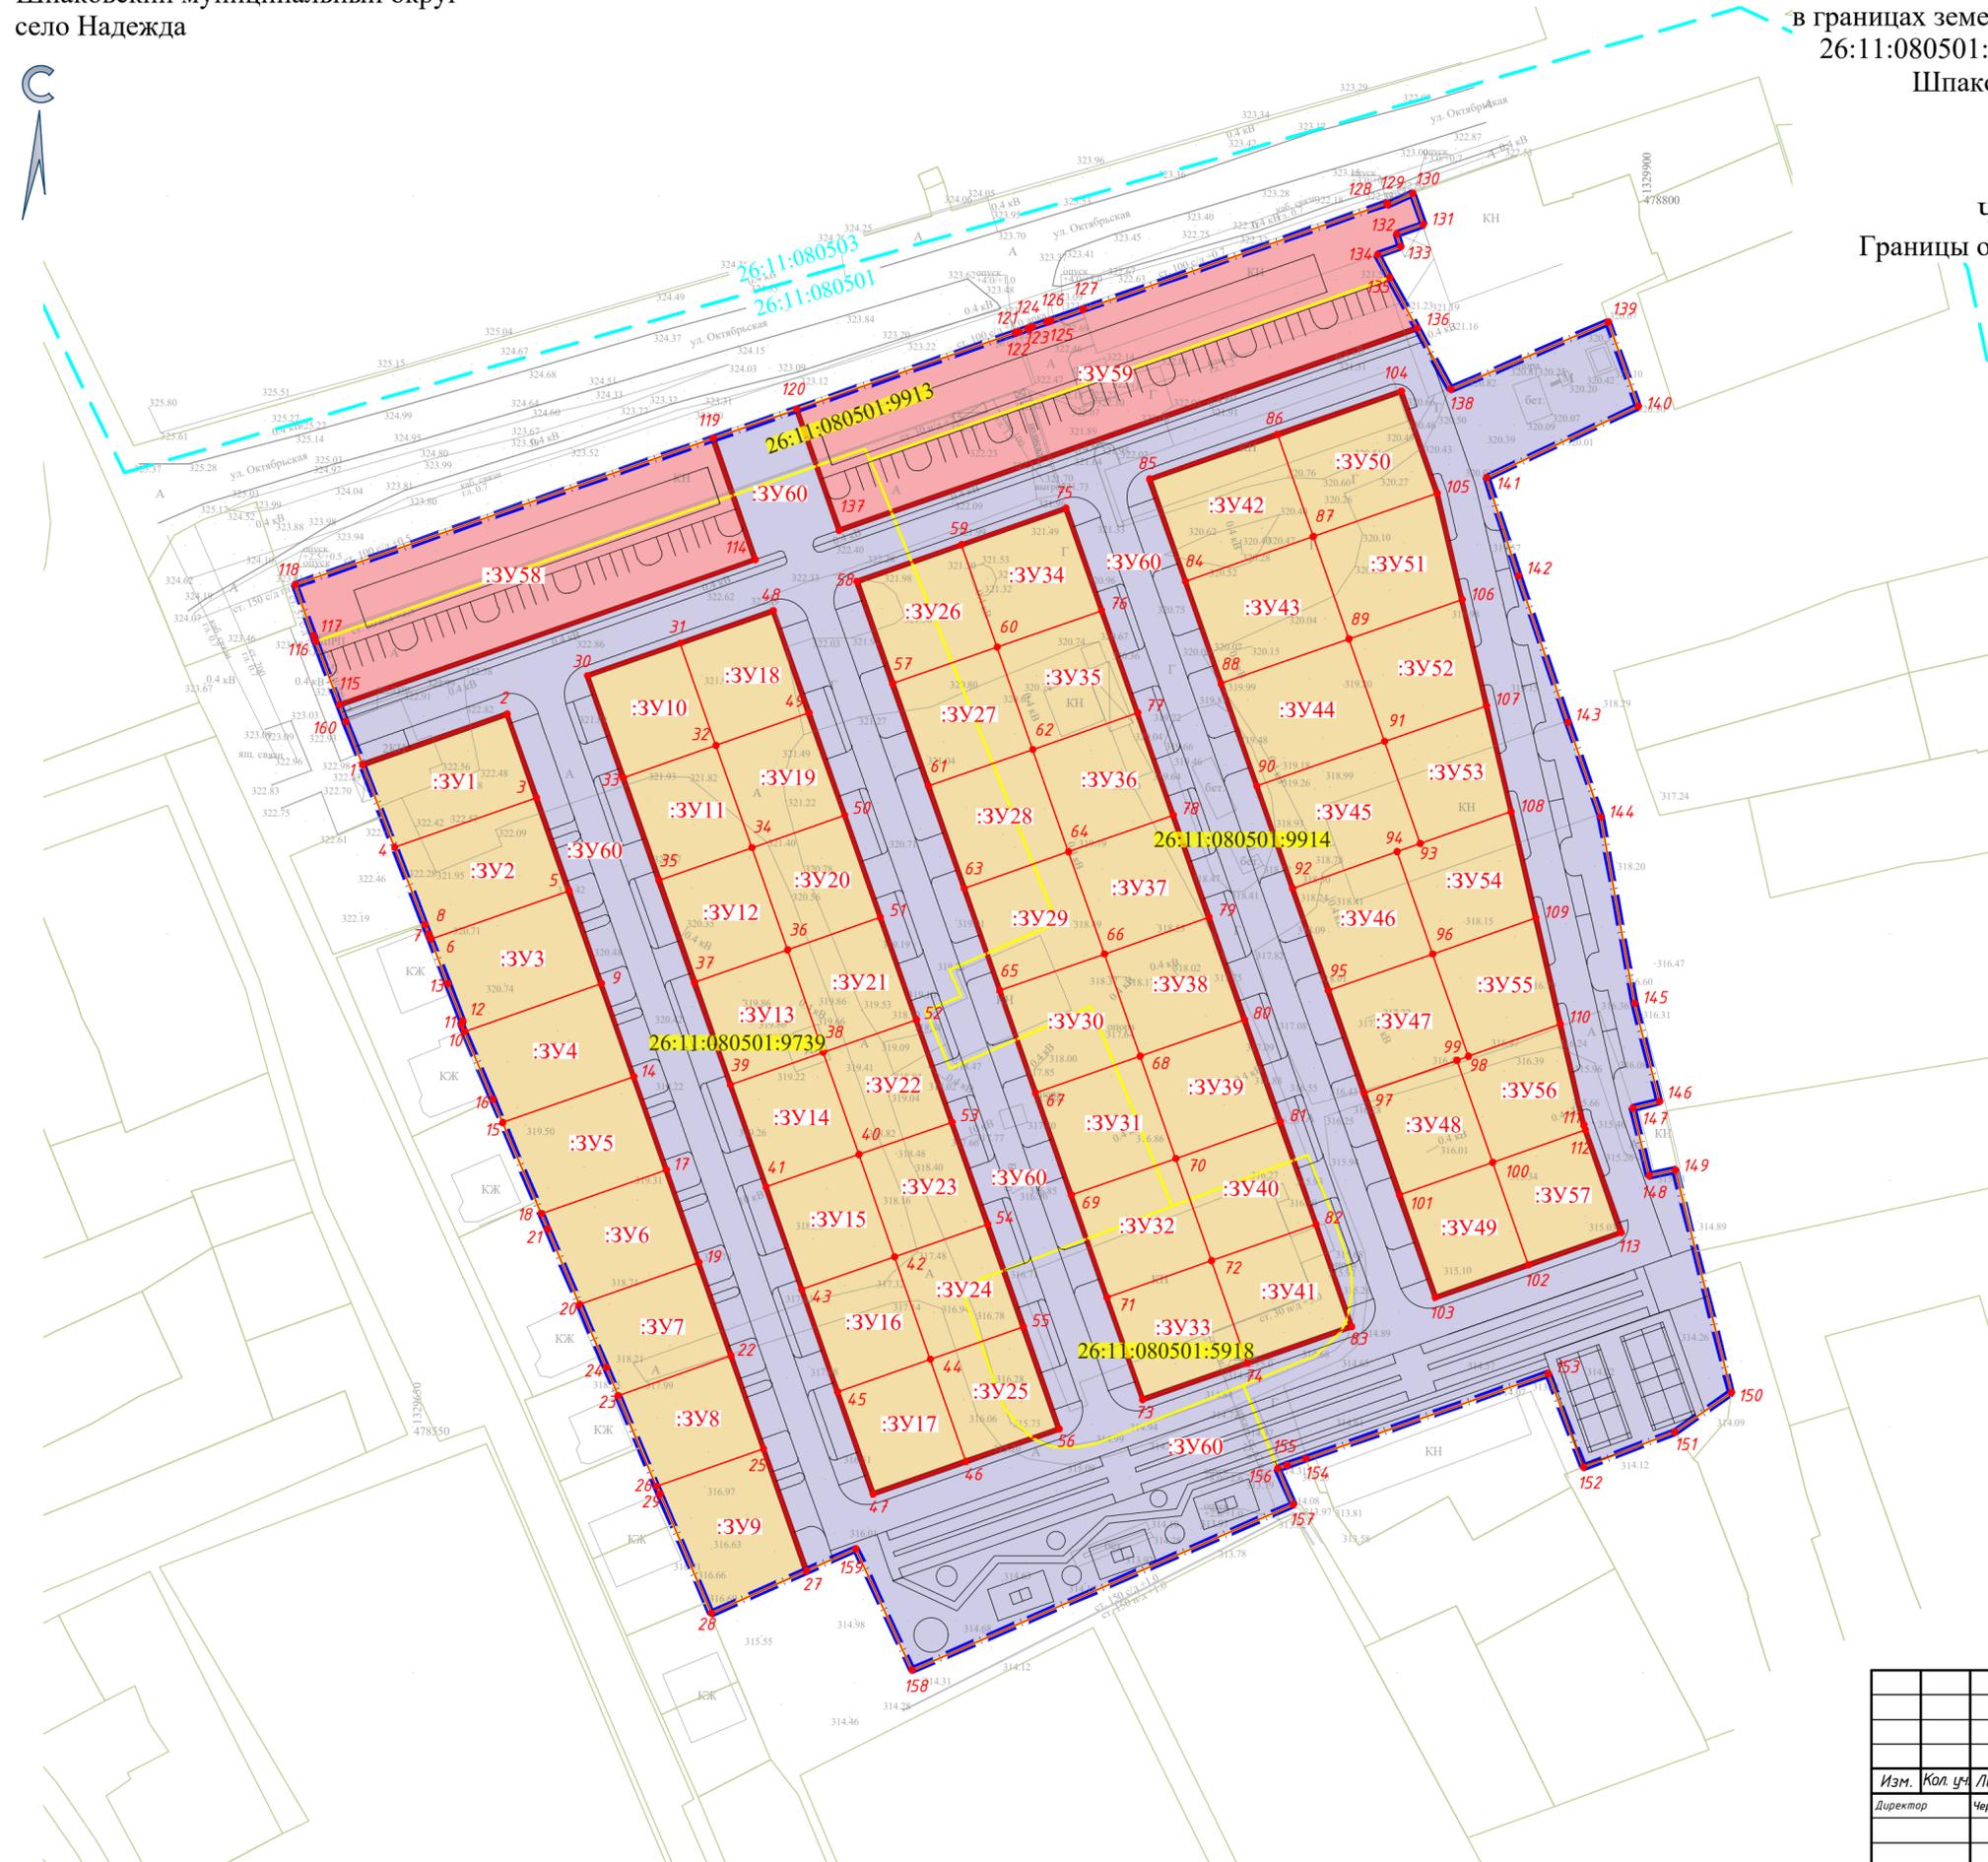

УСЛОВНЫЕ ОБОЗНАЧЕНИЯ

- — Граница проектирования
- — Границы земельных участков
- — Красные линии
- — Границы кадастровых кварталов
- — Границы исходных земельных участков
- 26:11:080501:9914 Кадастровый номер исходного земельного участка
- Здания и сооружения
- образуемые земельные участки для размещения индивидуальных жилых домов (ИЖС)
- образуемые земельные участки для размещения общественно-деловой застройки
- образуемые земельные участки, которые будут отнесены к территориям общего пользования
- :ЗУ1 Обозначение образуемого земельного участка в соответствии с приложением Б текстовой части проекта межевания территории
- ! Характерные точки границ образуемых земельных участков

Составлена	
Взам. инв. №	
Подл. и дата	
Инв. № подл.	

Документация по планировке территории (проект планировки территории и проект межевания территории) в границах земельных участков с кадастровыми номерами 26:11:080501:9739, 26:11:080501:9914, 26:11:080501:5918, 26:11:080501:9913, село Надежда, Шпаковский муниципальный округ, Ставропольский край					
Изм.	Кол. уч.	Лист № док.	Подп.	Дата	
Директор	Черномуров М.В.			09.21	Проект межевания территории. Том 3. Основная часть Раздел 1. Графическая часть
Кад. инженер	Лебедев А.Г.			09.21	Чертеж межевания территории. Красные линии. Границы образуемых и изменяемых земельных участков. М 1:1000
					Стадия
					Лист
					Листов
					000 "ГеоВерсум"
Формат А2					